


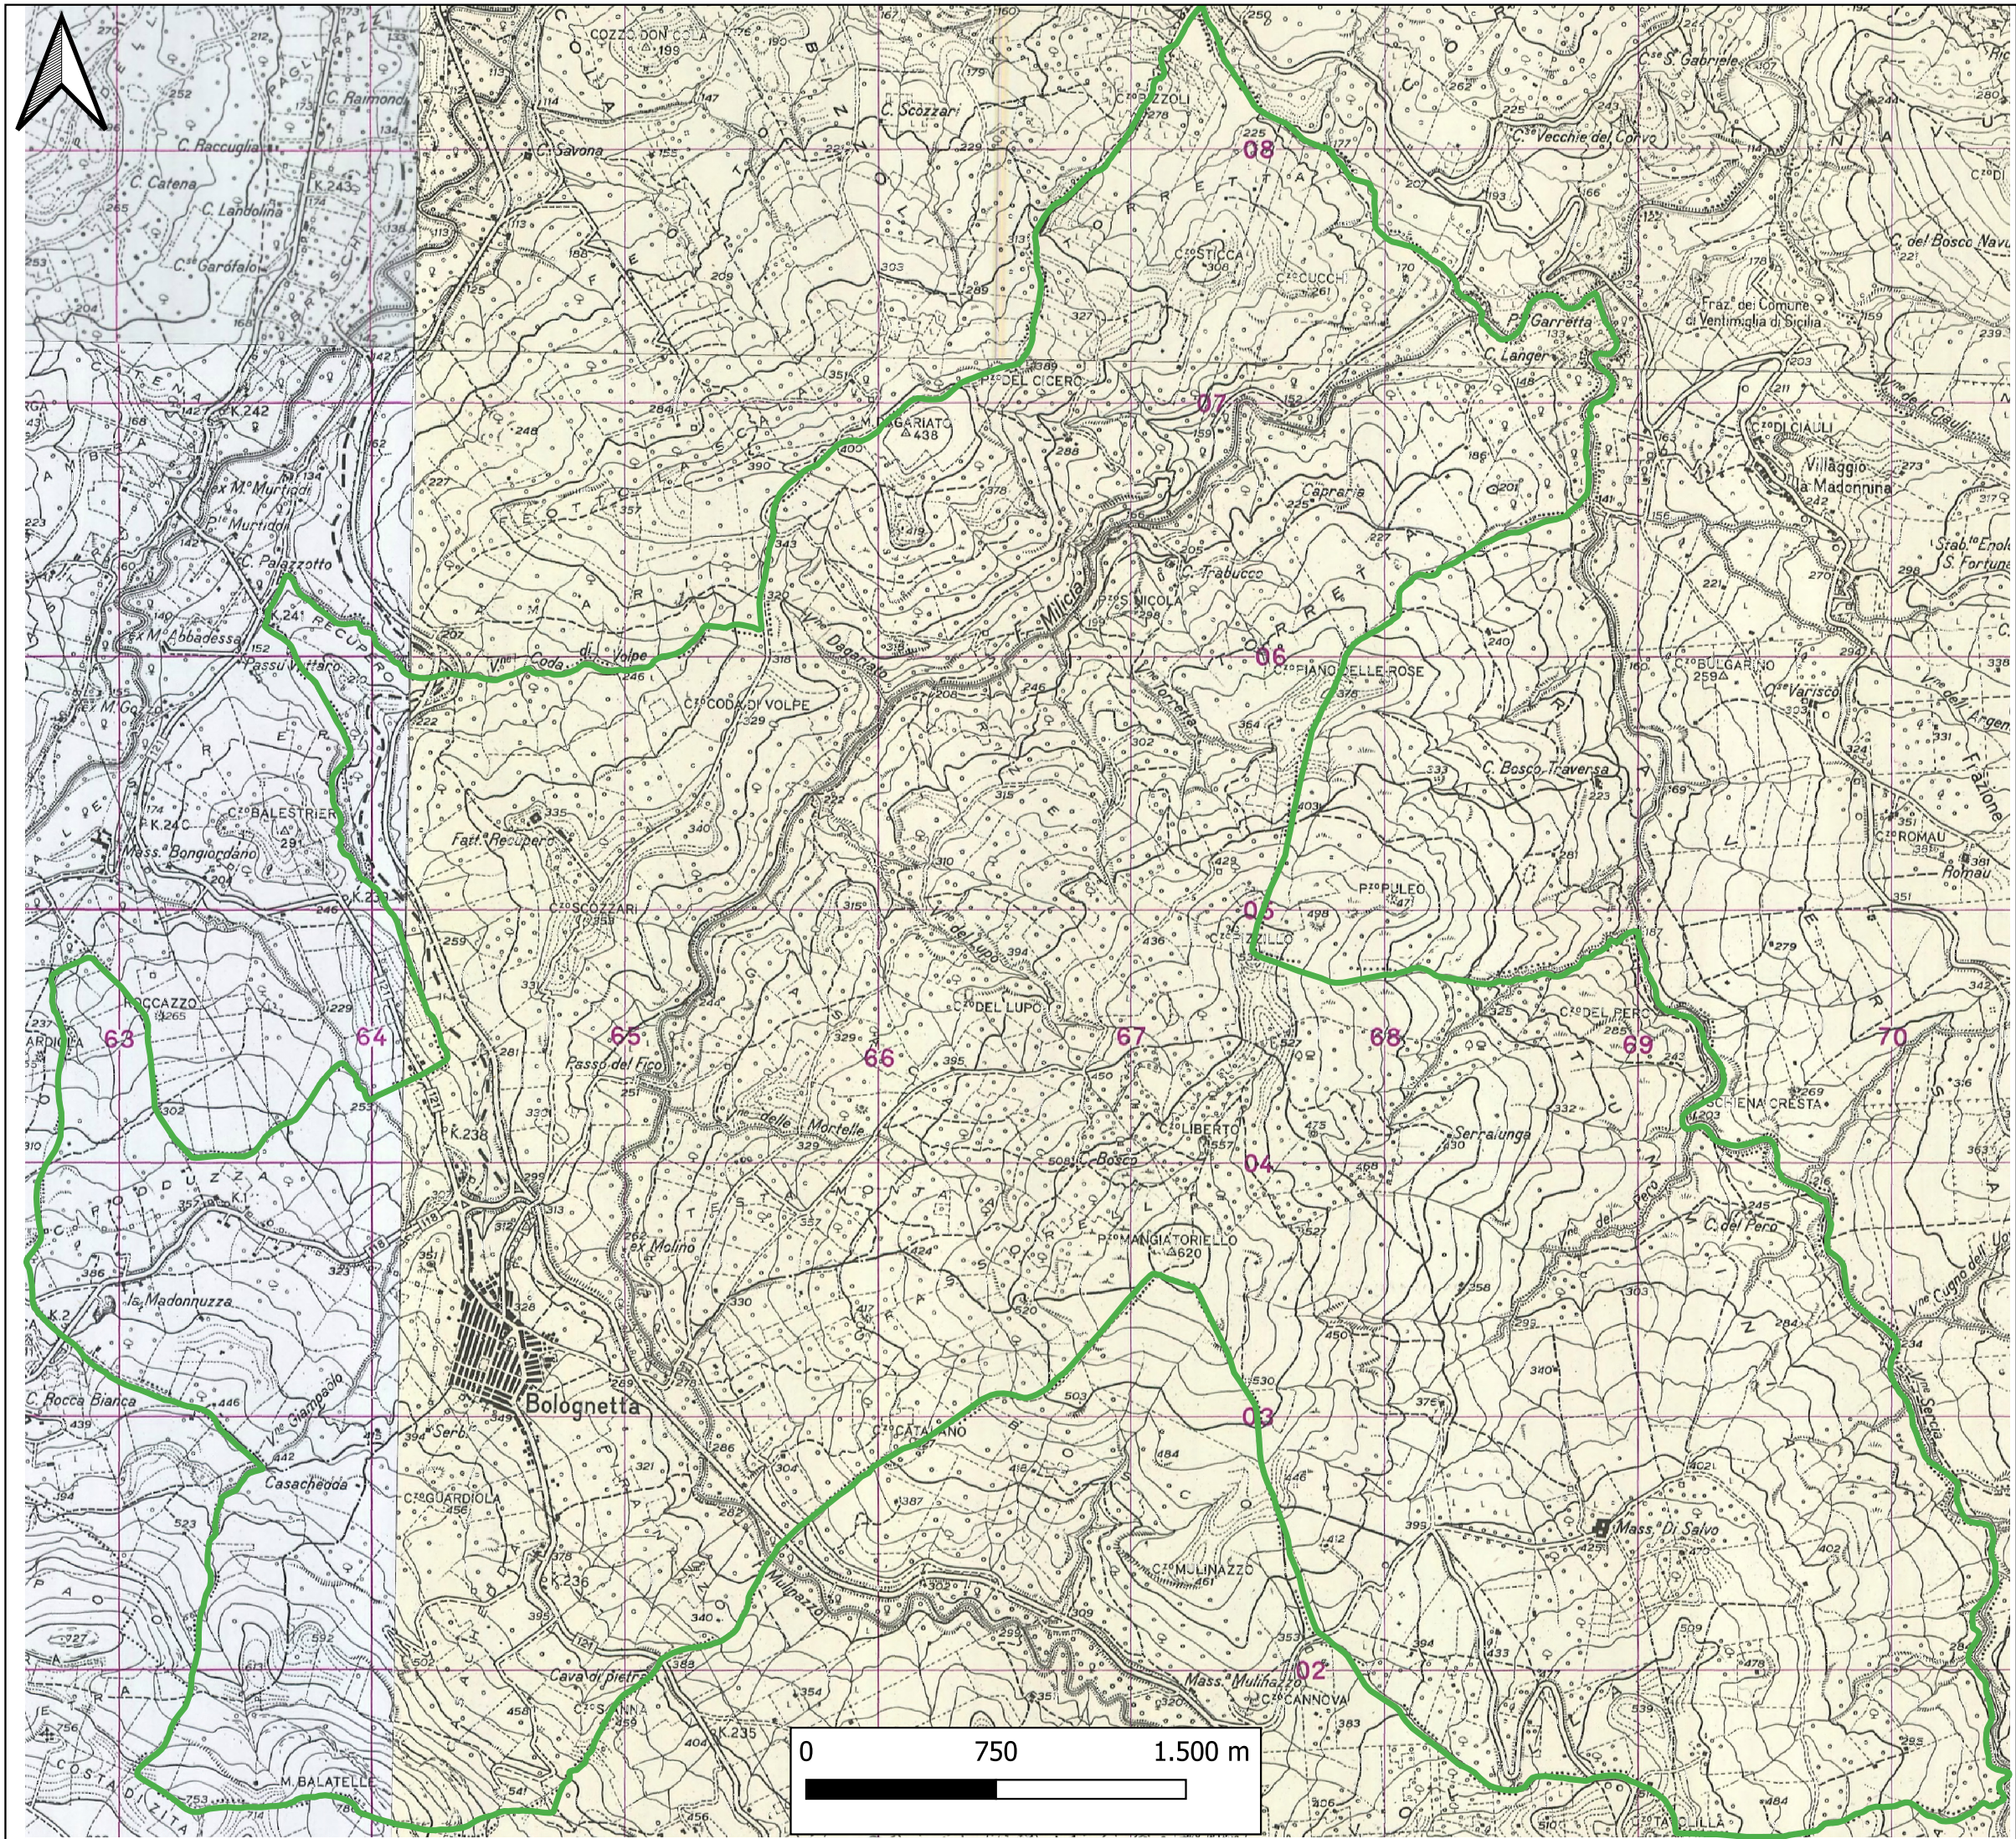

COMUNE DI BOLOGNETTA

Città Metropolitana di Palermo

PIANO COMUNALE DI PROTEZIONE CIVILE

TAV. 1 - INQUADRAMENTO DEL TERRITORIO SU CARTA IGM
Scala 1:25.000



Il Sindaco
Mary Elizabeth Anne Smith

il Responsabile del III Settore
ing. Giovanni Piccione

I Responsabili del Progetto

Ing. Lorenzo Ceraulo
arch. Sara Lequaglie
arch. Federica Mezzatesta

Collaboratrice
Dott.ssa Geologa Adriana Caleca